


平面図 S=1:20

立面図 S=1:20

[] : 呼び寸法
() : おおよその寸法

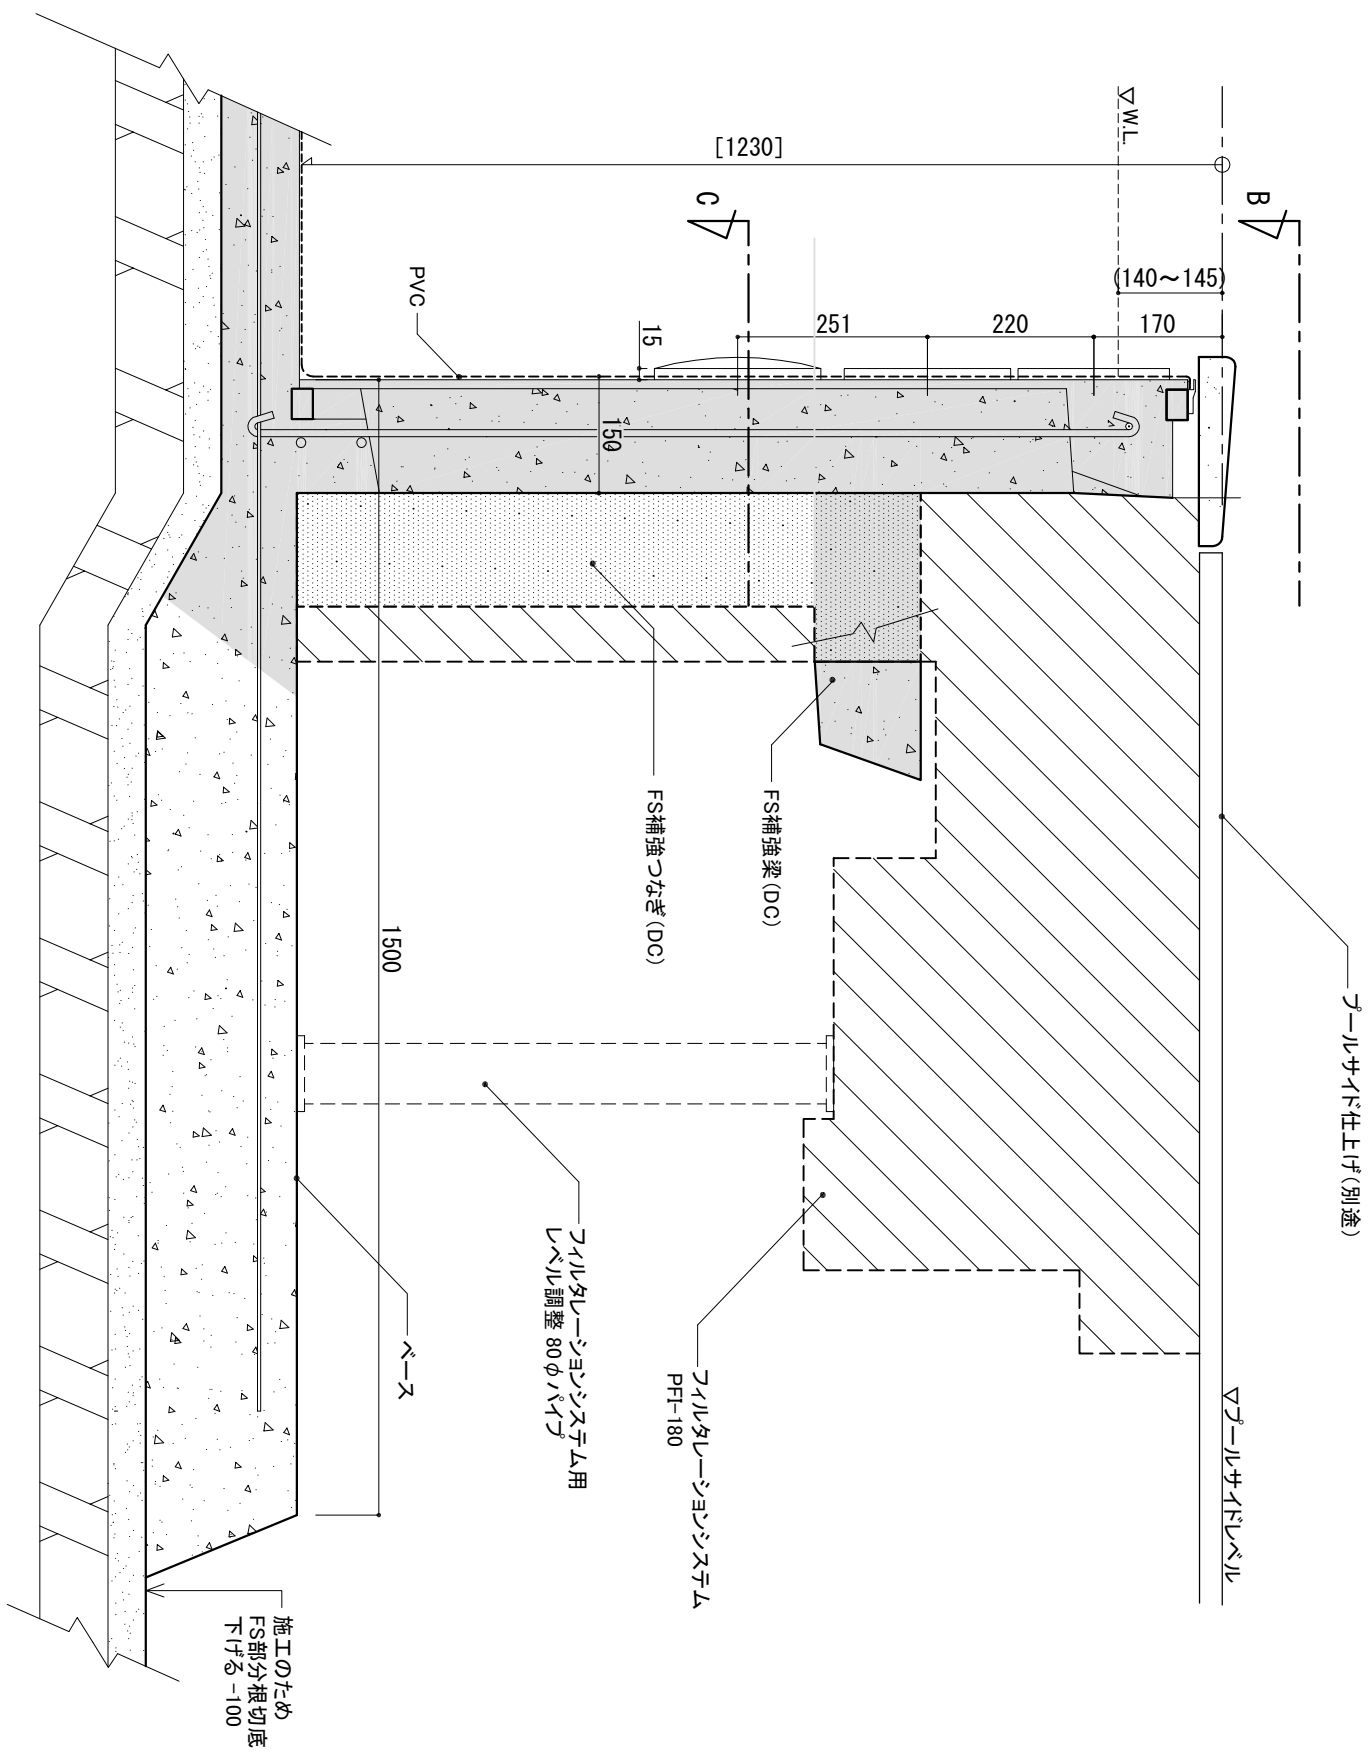

A-A断面詳細図 S=1:10

デジヨウ 一般プールDC-FS標準納まり図
断面詳細図

1/10, 1/20

作成日 2013年1月20日
作成者 Desjoyaux Japan

25#005