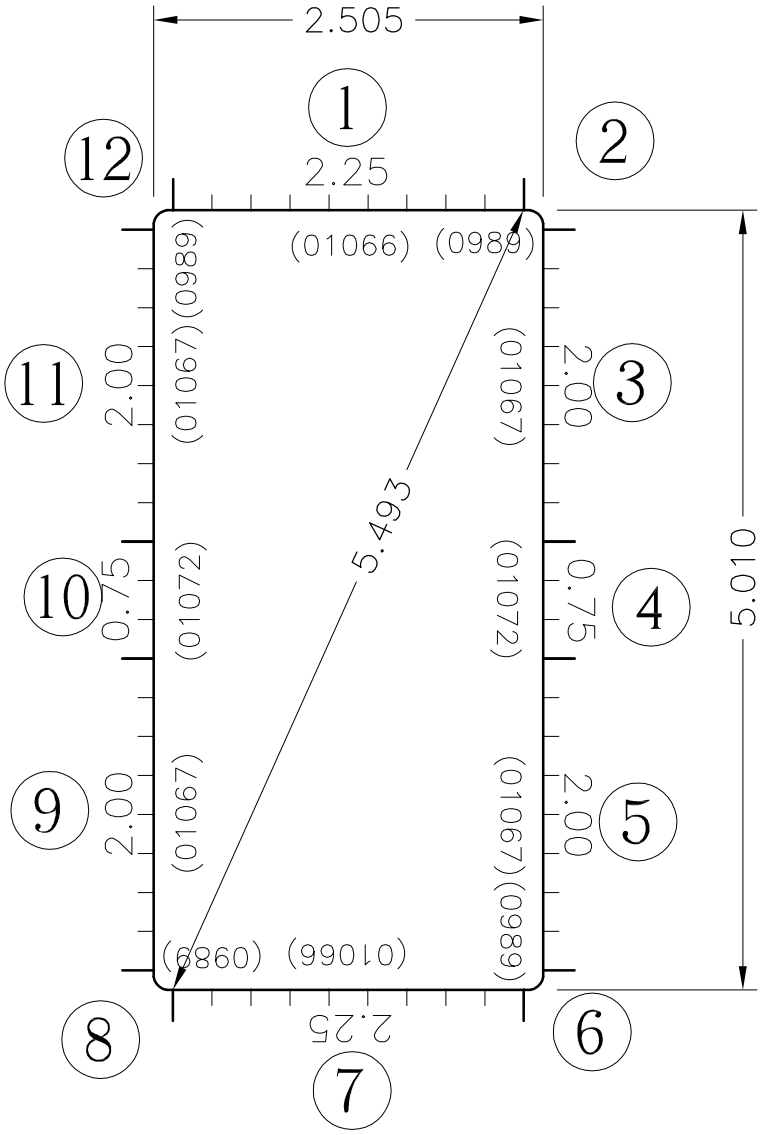

12.–Angle 90°	00989	DESCO
11.–Panneaux standard 2,00m	01067	8 DESCO
10.–Panneaux standard 0,75m	01072	3 DESCO
9.–Panneaux standard 2,00m	01067	8 DESCO
8.–Angle 90°	00989	DESCO
7.–Panneaux standard 2,25m	01066	9 DESCO
6.–Angle 90°	00989	DESCO
5.–Panneaux standard 2,00m	01067	8 DESCO
4.–Panneaux standard 0,75m	01072	3 DESCO
3.–Panneaux standard 2,00m	01067	8 DESCO
2.–Angle 90°	00989	DESCO
1.–Panneaux standard 2,25m	01066	9 DESCO

BON POUR ACCORD

HS=Hors Standard
(*)=découpe

Date: 22.05.2008	**PISCINE RECTANGULAIRE 5.00 x 2.50m**		
Echelle: 1/50	Réference:		
Périmètre: 15.030 m	Surface: 12.550 m²	Fichier: r5x2.5	

Desjoyaux PISCINES