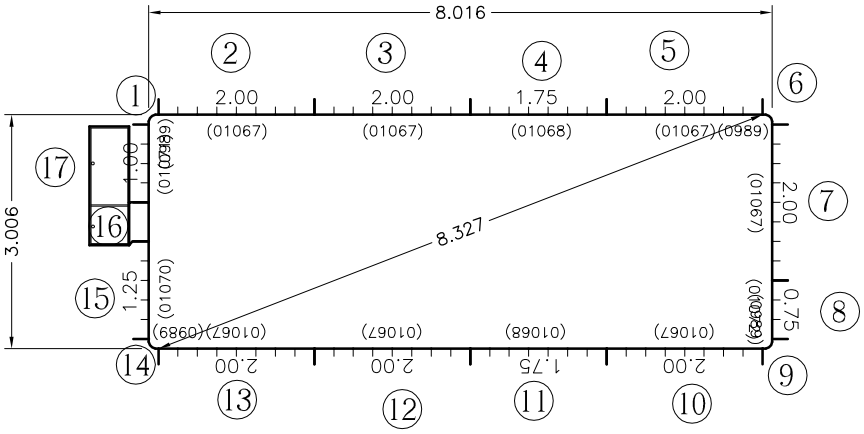

Contrôle OK ☐ Non ☐	17.–Panneaux standard 1,00m	01071	4 DESCO
Contrôle OK ☐ Non ☐	16.–PFI 181		DESCO
Contrôle OK ☐ Non ☐	15.–Panneaux standard 1,25m	01070	5 DESCO
Contrôle OK ☐ Non ☐	14.–Angle 90°	00989	DESCO
Contrôle OK ☐ Non ☐	13.–Panneaux standard 2,00m	01067	8 DESCO
Contrôle OK ☐ Non ☐	12.–Panneaux standard 2,00m	01067	8 DESCO
Contrôle OK ☐ Non ☐	11.–Panneaux standard 1,75m	01068	7 DESCO
Contrôle OK ☐ Non ☐	10.–Panneaux standard 2,00m	01067	8 DESCO
Contrôle OK ☐ Non ☐	9.–Angle 90°	00989	DESCO
Contrôle OK ☐ Non ☐	8.–Panneaux standard 0,75m	01072	3 DESCO
Contrôle OK ☐ Non ☐	7.–Panneaux standard 2,00m	01067	8 DESCO
Contrôle OK ☐ Non ☐	6.–Angle 90°	00989	DESCO
Contrôle OK ☐ Non ☐	5.–Panneaux standard 2,00m	01067	8 DESCO
Contrôle OK ☐ Non ☐	4.–Panneaux standard 1,75m	01068	7 DESCO
Contrôle OK ☐ Non ☐	3.–Panneaux standard 2,00m	01067	8 DESCO
Contrôle OK ☐ Non ☐	2.–Panneaux standard 2,00m	01067	8 DESCO
Contrôle OK ☐ Non ☐	1.–Angle 90°	00989	DESCO

Date: 16/06/2014	**PISCINE RECTANGULAIRE 8.00 x 3.00m**		
Echelle: 1/100	Réference:		
Périmètre: 22.00 m	Surface: 24.00 m 2	Fichier: r8x3+pfi181b	

Des Joyaux PISCINES