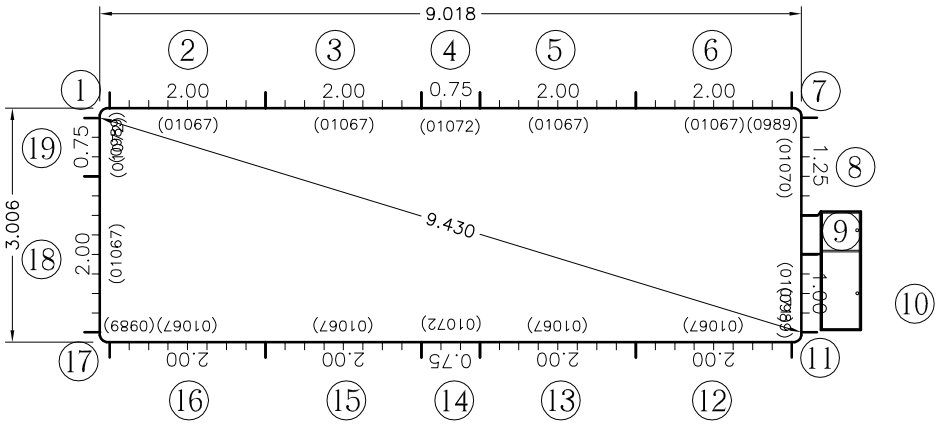

Contrôle OK ☐ Non ☐	19.–Panneaux standard 0,75m	01072	3 DESCO
Contrôle OK ☐ Non ☐	18.–Panneaux standard 2,00m	01067	8 DESCO
Contrôle OK ☐ Non ☐	17.–Angle 90°	00989	DESCO
Contrôle OK ☐ Non ☐	16.–Panneaux standard 2,00m	01067	8 DESCO
Contrôle OK ☐ Non ☐	15.–Panneaux standard 2,00m	01067	8 DESCO
Contrôle OK ☐ Non ☐	14.–Panneaux standard 0,75m	01072	3 DESCO
Contrôle OK ☐ Non ☐	13.–Panneaux standard 2,00m	01067	8 DESCO
Contrôle OK ☐ Non ☐	12.–Panneaux standard 2,00m	01067	8 DESCO
Contrôle OK ☐ Non ☐	11.–Angle 90°	00989	DESCO
Contrôle OK ☐ Non ☐	10.–Panneaux standard 1,00m	01071	4 DESCO
Contrôle OK ☐ Non ☐	9.–PFI 181		DESCO
Contrôle OK ☐ Non ☐	8.–Panneaux standard 1,25m	01070	5 DESCO
Contrôle OK ☐ Non ☐	7.–Angle 90°	00989	DESCO
Contrôle OK ☐ Non ☐	6.–Panneaux standard 2,00m	01067	8 DESCO
Contrôle OK ☐ Non ☐	5.–Panneaux standard 2,00m	01067	8 DESCO
Contrôle OK ☐ Non ☐	4.–Panneaux standard 0,75m	01072	3 DESCO
Contrôle OK ☐ Non ☐	3.–Panneaux standard 2,00m	01067	8 DESCO
Contrôle OK ☐ Non ☐	2.–Panneaux standard 2,00m	01067	8 DESCO
Contrôle OK ☐ Non ☐	1.–Angle 90°	00989	DESCO

HS=Hors Standard
(*)=découpe

BON POUR ACCORD

Date: 01/08/2014	**PISCINE RECTANGULAIRE 9,00x3,00m**		
Echelle: 1/100	Réference:		
Périmètre: 24.048 m	Surface: 27.108 m 2	Fichier: r9x3+pfi 181b	

Desjoyaux PISCINES